

RECUPERACIÓN URBANÍSTICA Y AMBIENTAL DEL PARQUE DE LA ERÍA

ACTUACIONES DE REORDENACIÓN URBANÍSTICA PARA REVERDECIMIENTO URBANO

AYUNTAMIENTO DE POLA DE LENA

REVERDECIMIENTO




- PLANTACIÓN DE ESPECIES AUTÓCTONAS
- CONECTIVIDAD DE ZONAS VERDES



VISTA AÉREA DE ESTADO ACTUAL



INFOGRAFÍA DE LA INTERVENCIÓN

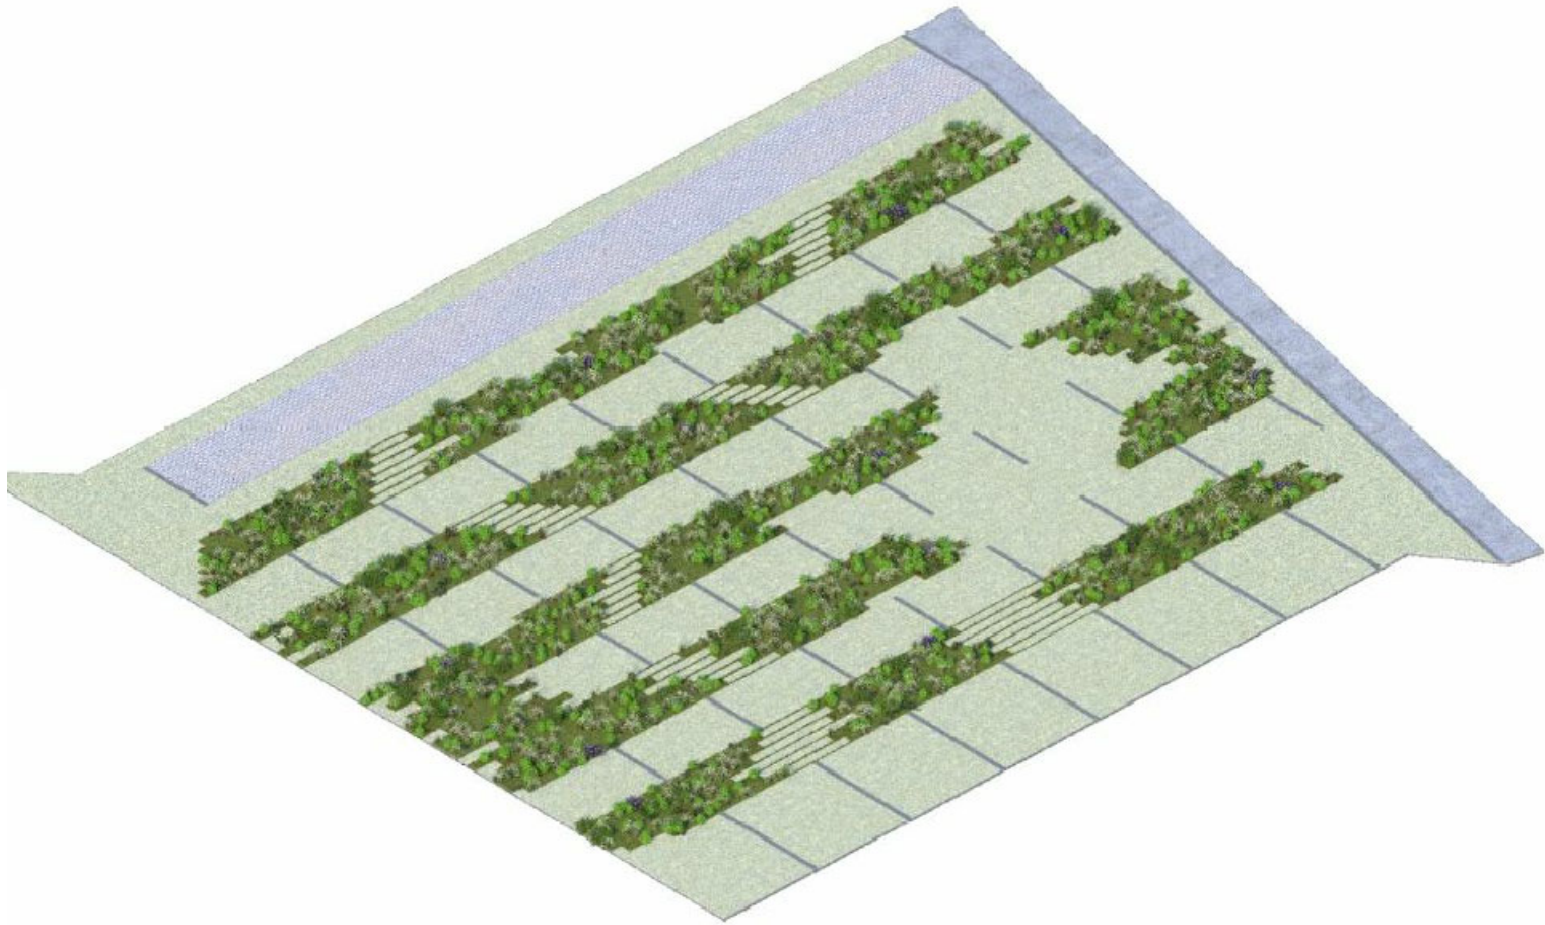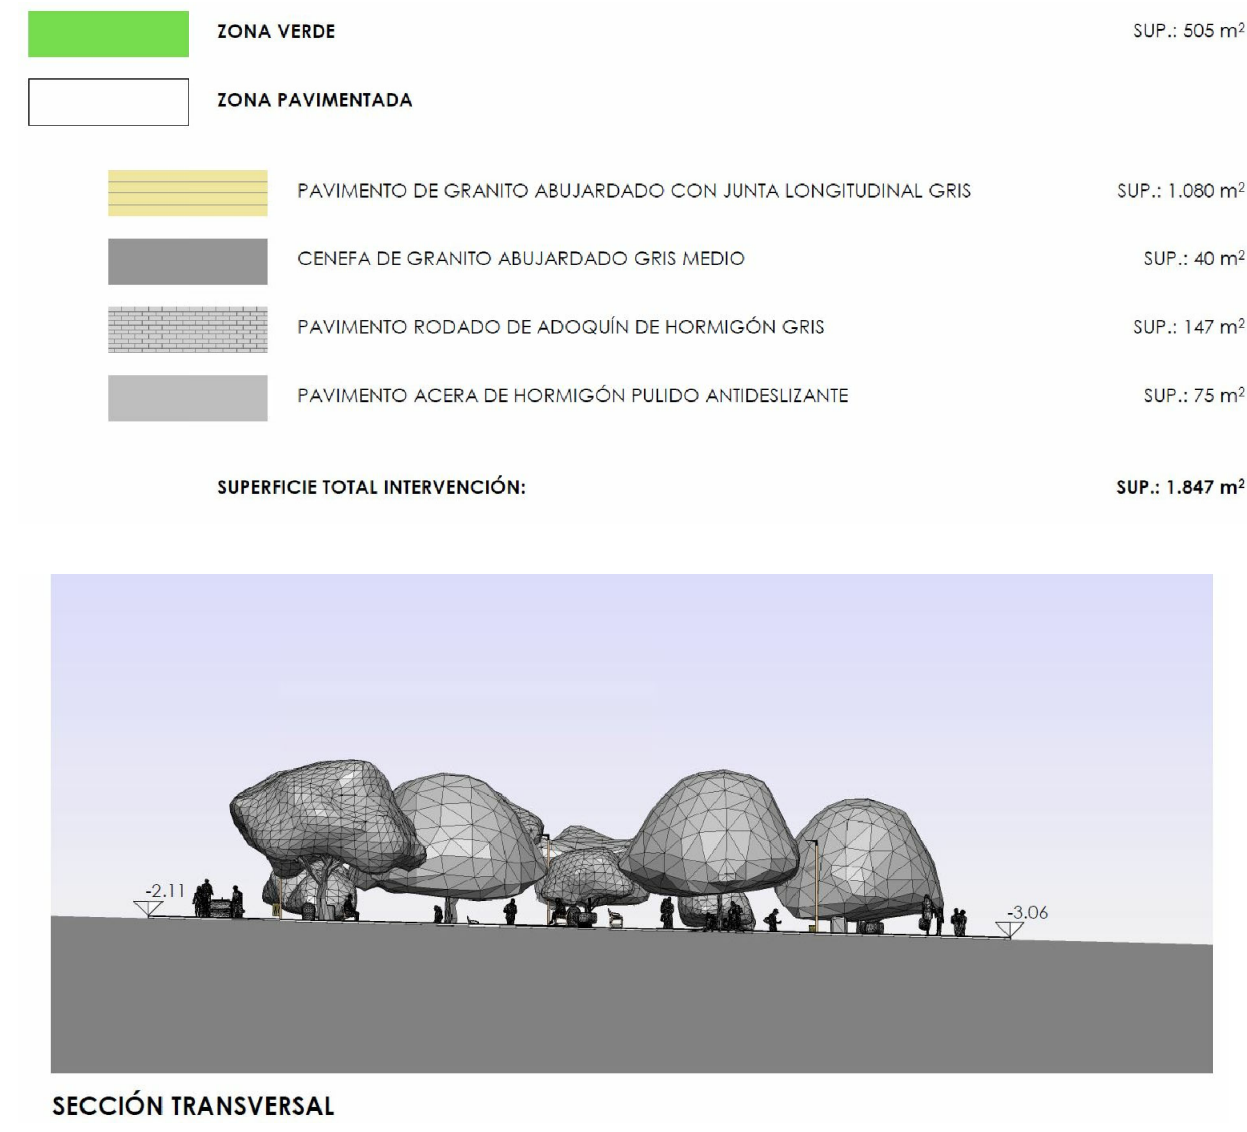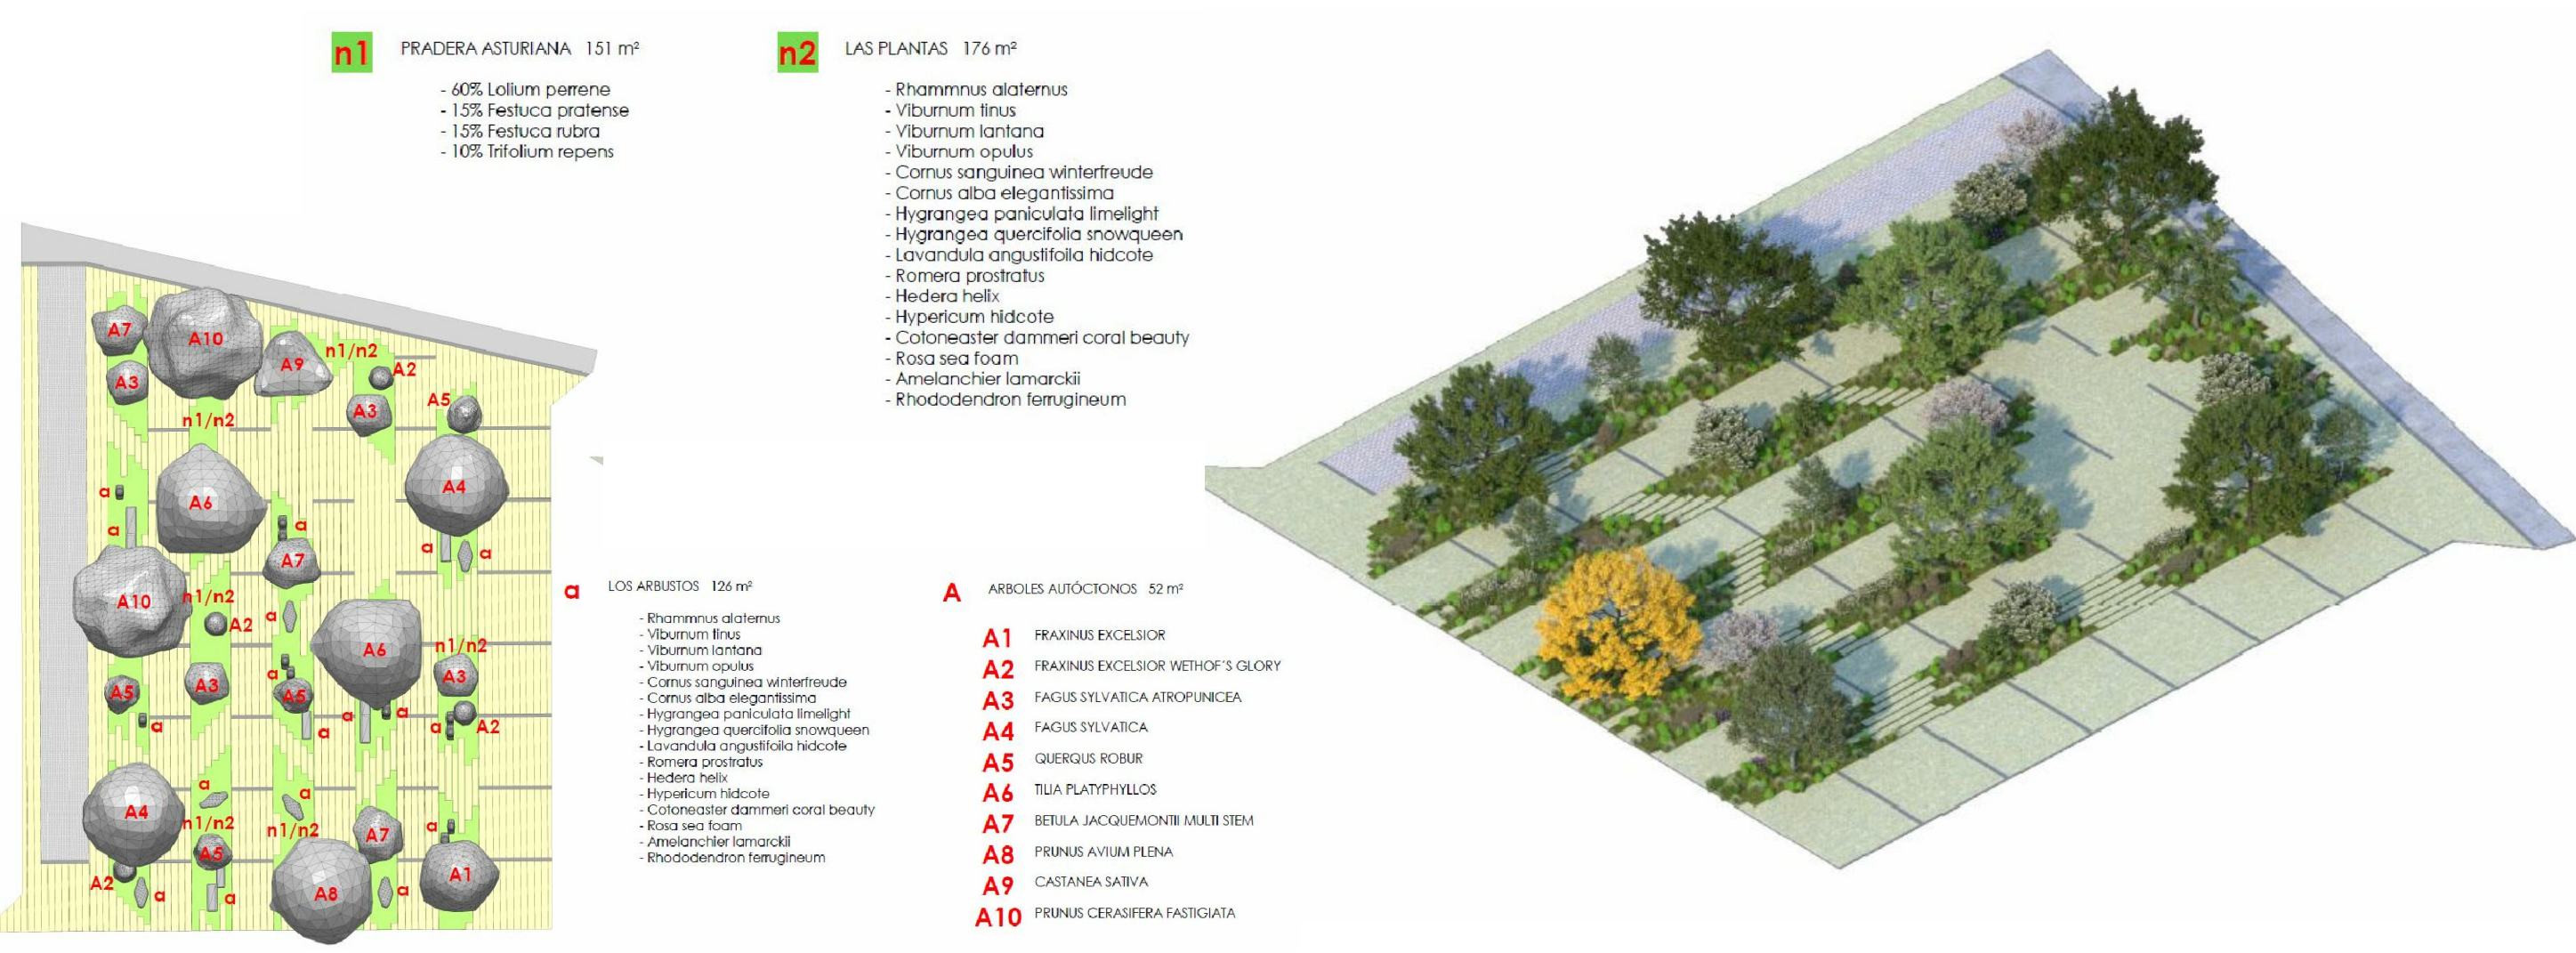

ACCESIBILIDAD

- SUPRESIÓN DE BARRERAS ARQUITECTÓNICAS
- MEJORA DE MOVILIDAD URBANA



VISTA AÉREA DE ESTADO ACTUAL



INFOGRAFÍA DE LA INTERVENCIÓN

REGENERACIÓN


- USO Y DISFRUTE DEL ESPACIO URBANO
- EQUIPAMIENTO SOSTENIBLE
- ESPACIO INTERGENERACIONAL



VISTA AÉREA DE ESTADO ACTUAL



INFOGRAFÍA DE LA INTERVENCIÓN

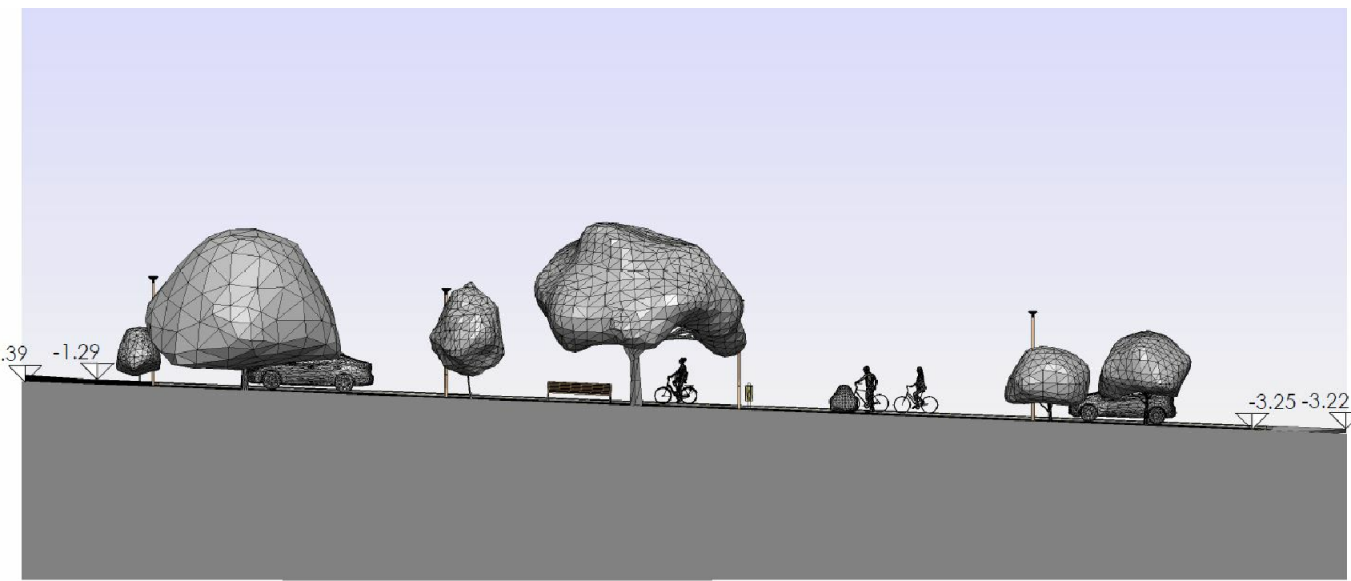

- A** APARCAMIENTO PARA 10-15 BICICLETAS CON TUBO DE ACERO GALVANIZADO
- B** BANCO DE MADERA 4 TABLAS CON BRAZOS DE FUNDICIÓN, DISEÑO MODERNO
- C** FUENTE BEBEDERO MODELO LARUS COMENDADOR DE HIERRO FUNDIDO
- F** LUMINARIA LED FORMA PLANA TIPO PHILIPS BRP710 LED60 SOLAR SOBRE COLUMNA TRONCOCÓNICA DE 5/8 m
- P** PAPELERA CIRCULAR MODELO SERRALVES DE LARUS, CAPACIDAD 70 litros

