

# REHABILITACIÓN DE EDIFICIO PARA CENTRO DE IMPULSO DE INICIATIVAS RURALES Y DESARROLLO DE LOS RECURSOS NATURALES Y TURÍSTICOS DE L.LENA


AYUNTAMIENTO DE POLA DE LENA




VISTA AÉREA DE ESTADO ACTUAL

## DESARROLLO DEL MEDIO RURAL

- RECURSOS NATURALES
- PRODUCTOS AUTÓCTONOS Y KM0
- OPORTUNIDADES PARA LAS MUJERES Y JÓVENES

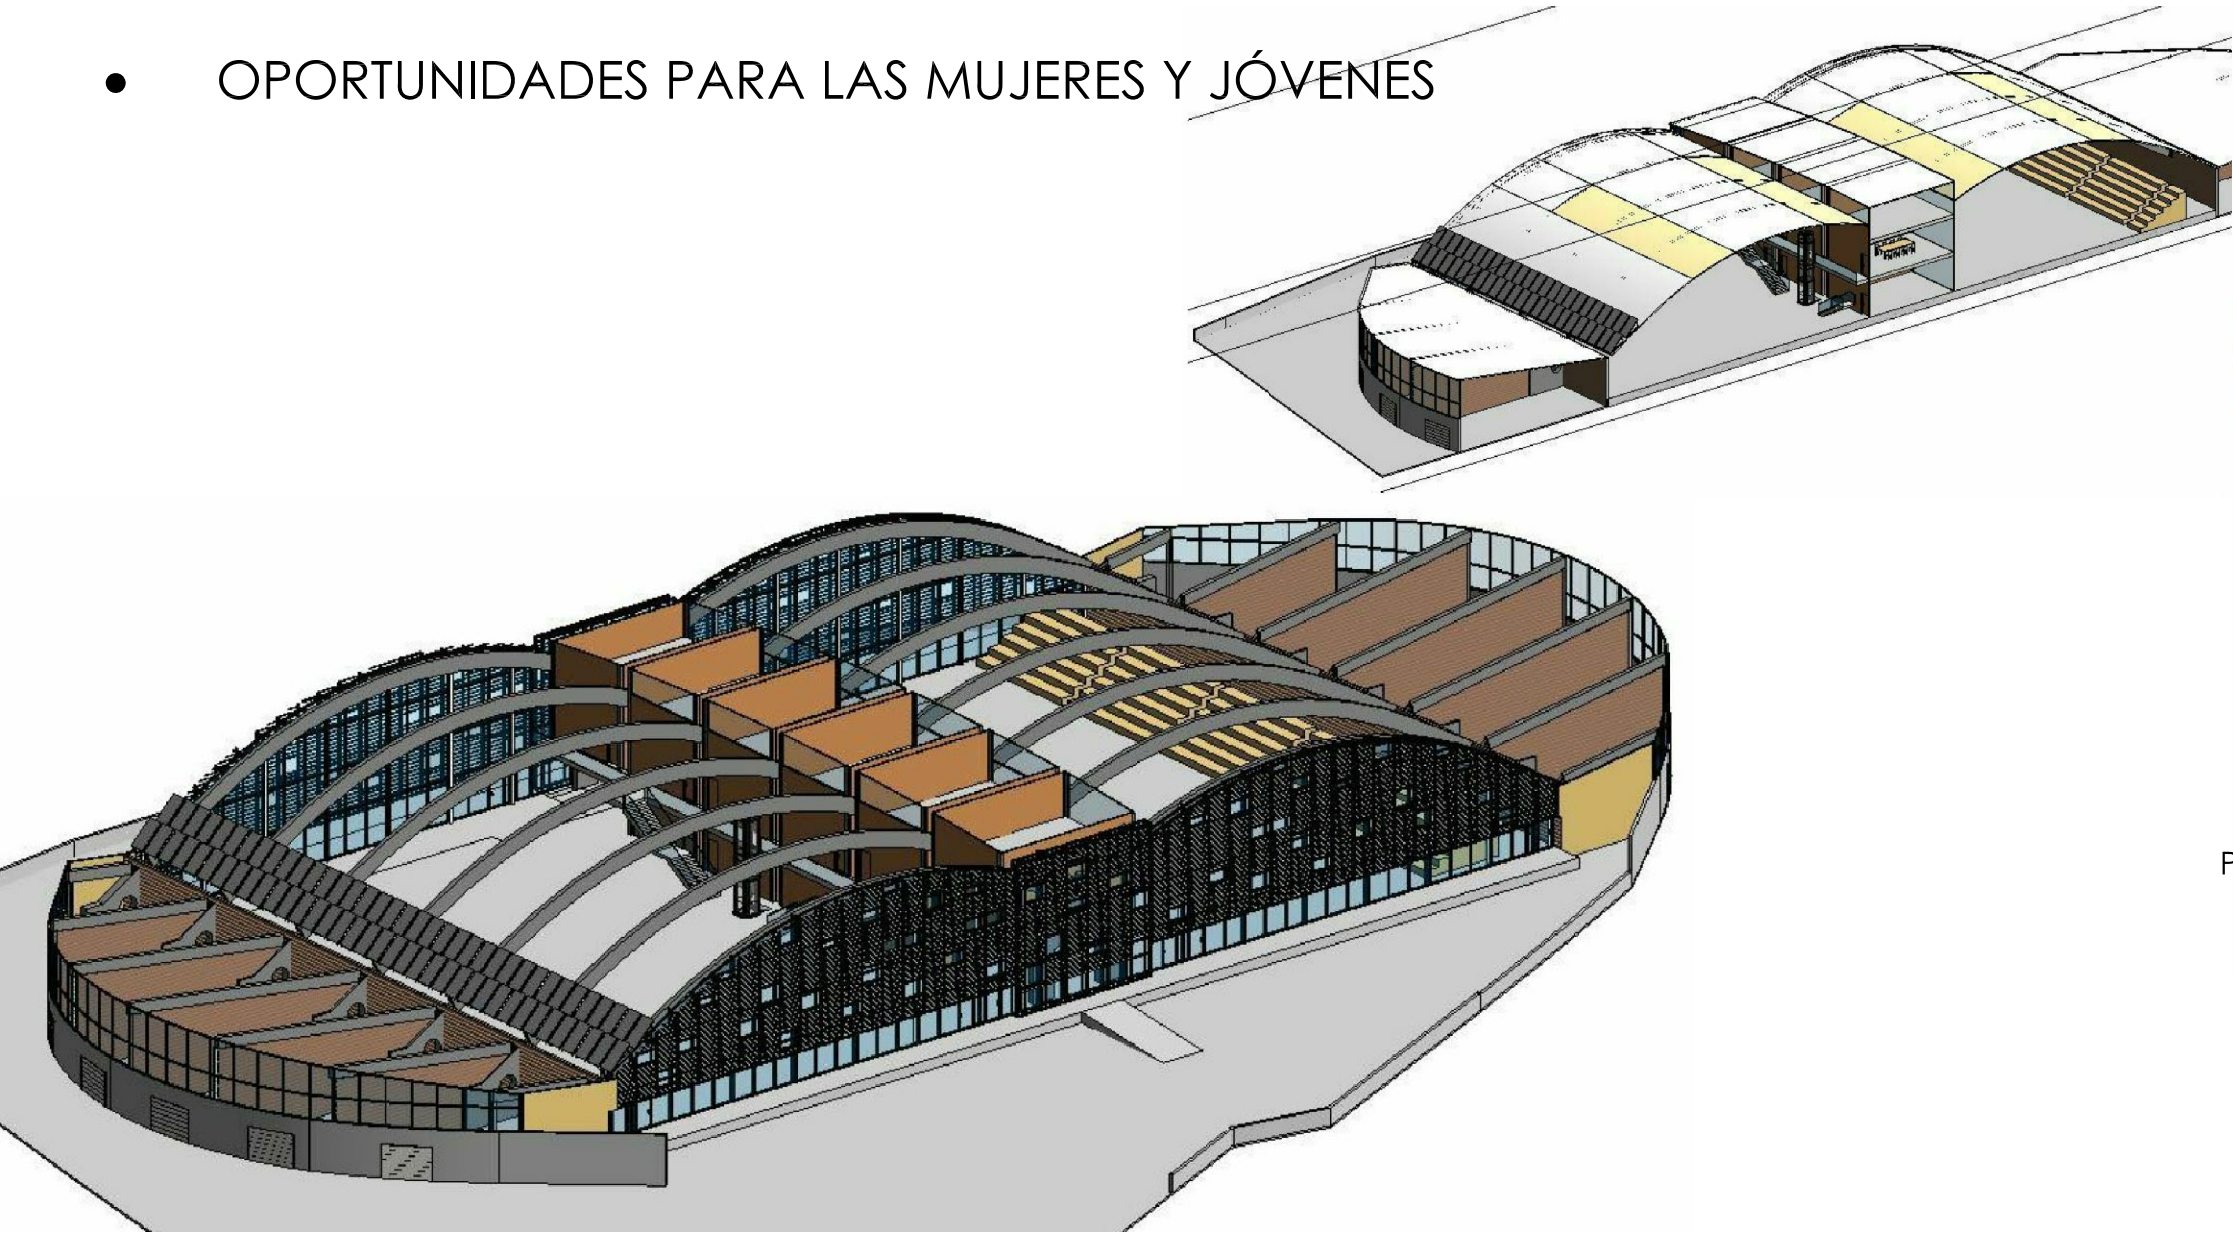


INFOGRAFÍA DE LA INTERVENCIÓN

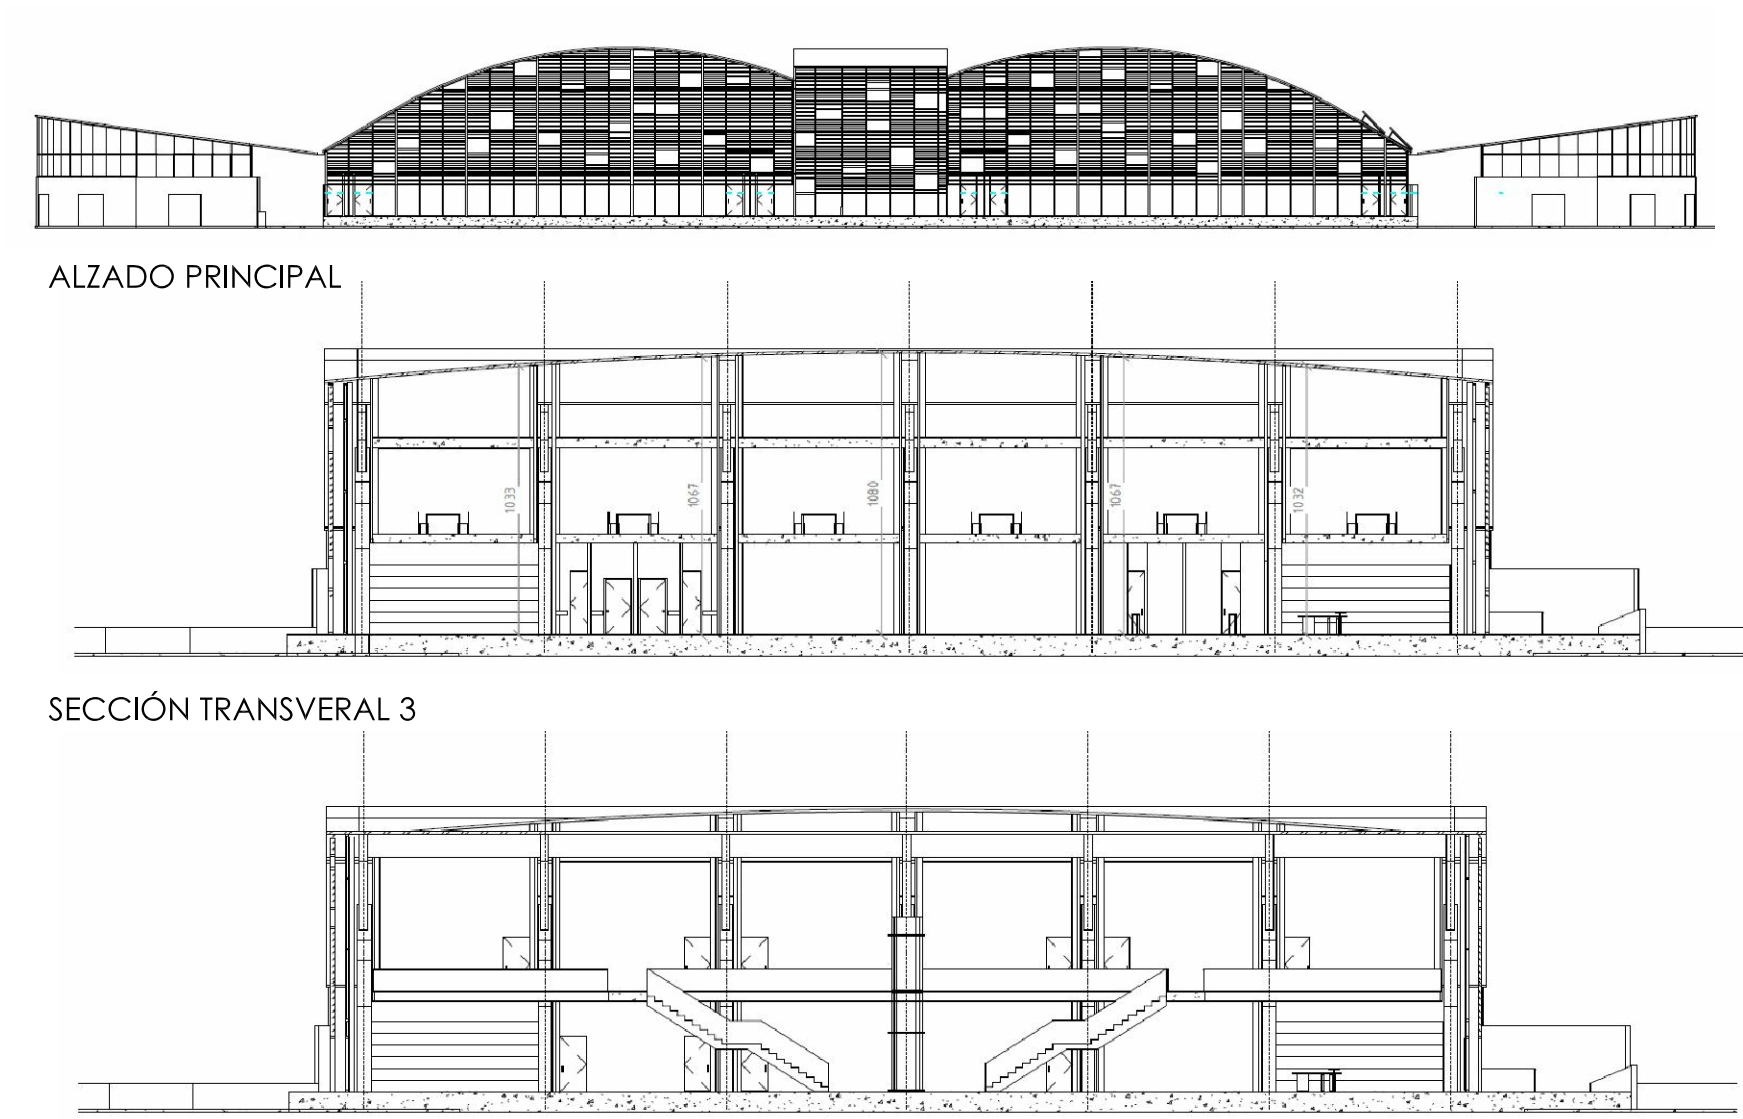


ALZADO PRINCIPAL

SECCIÓN TRANSVERAL 3


SECCIÓN TRANSVERAL 4

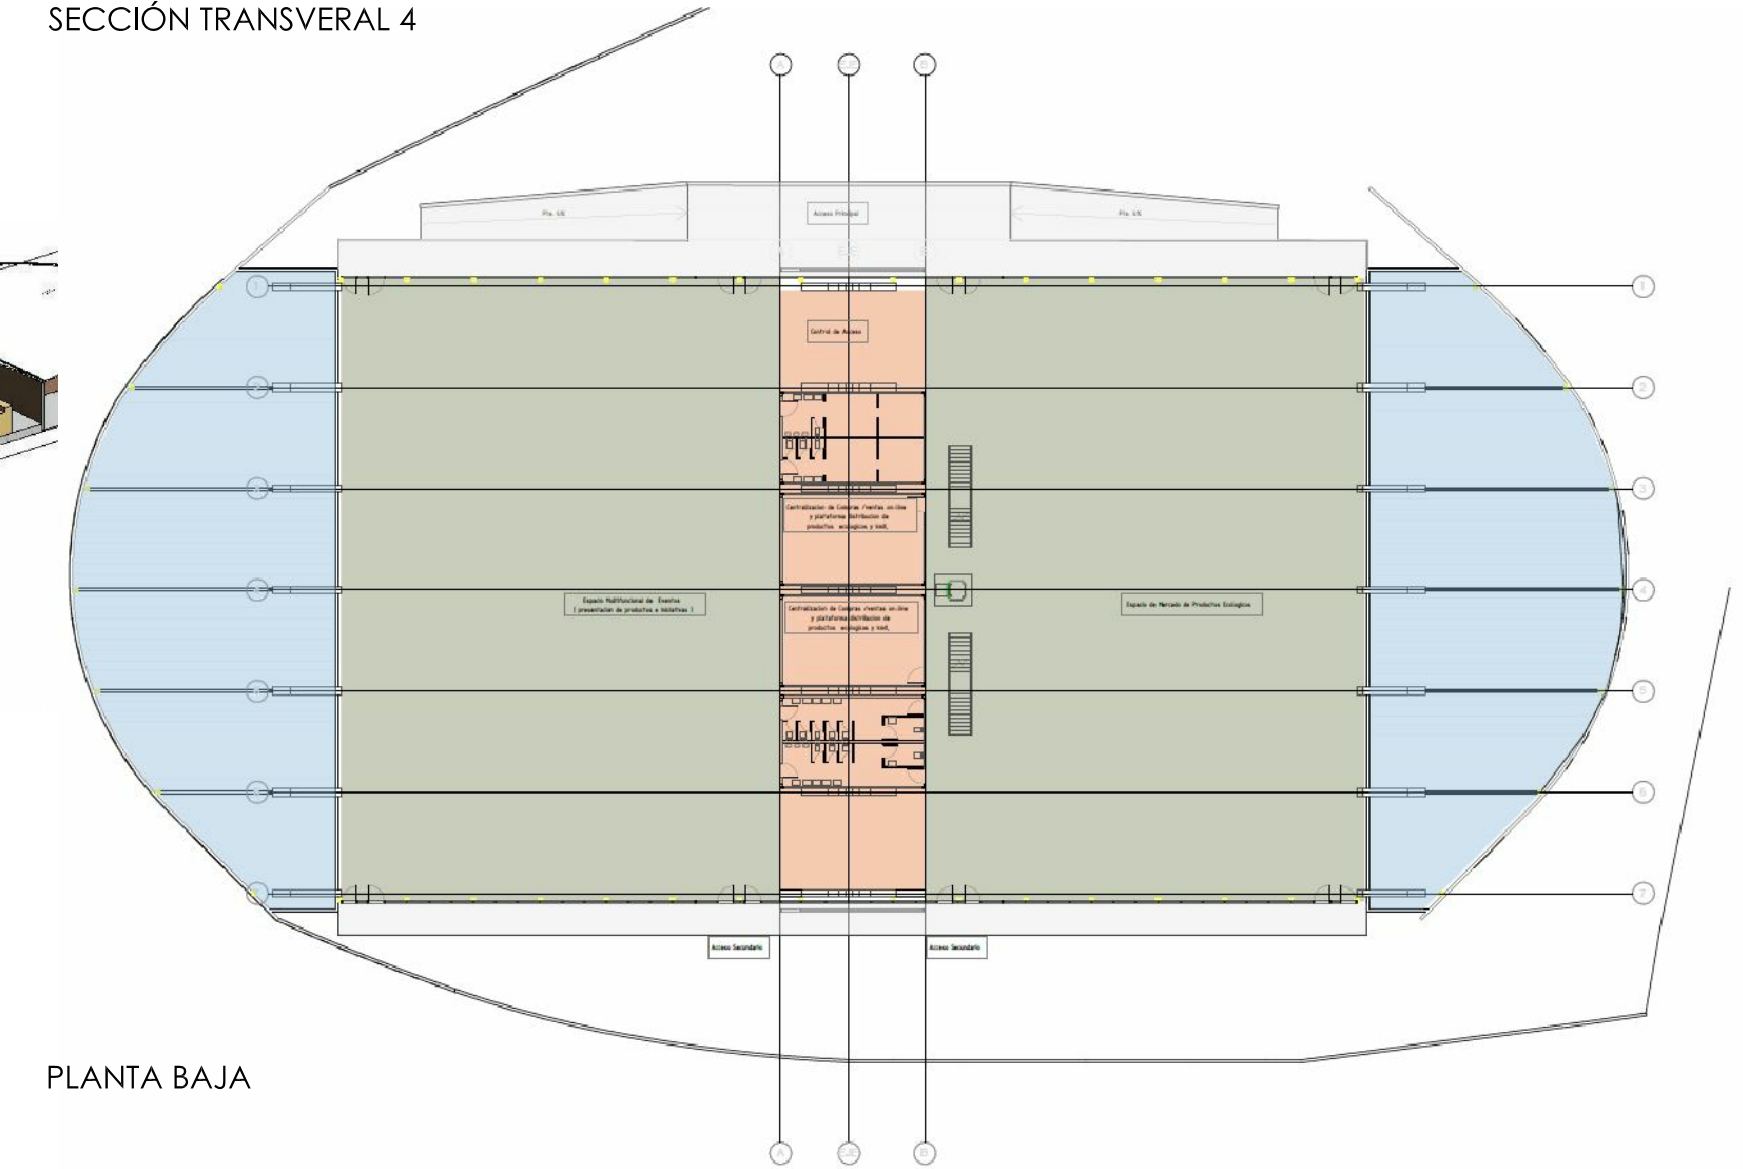

PLANTA BAJA

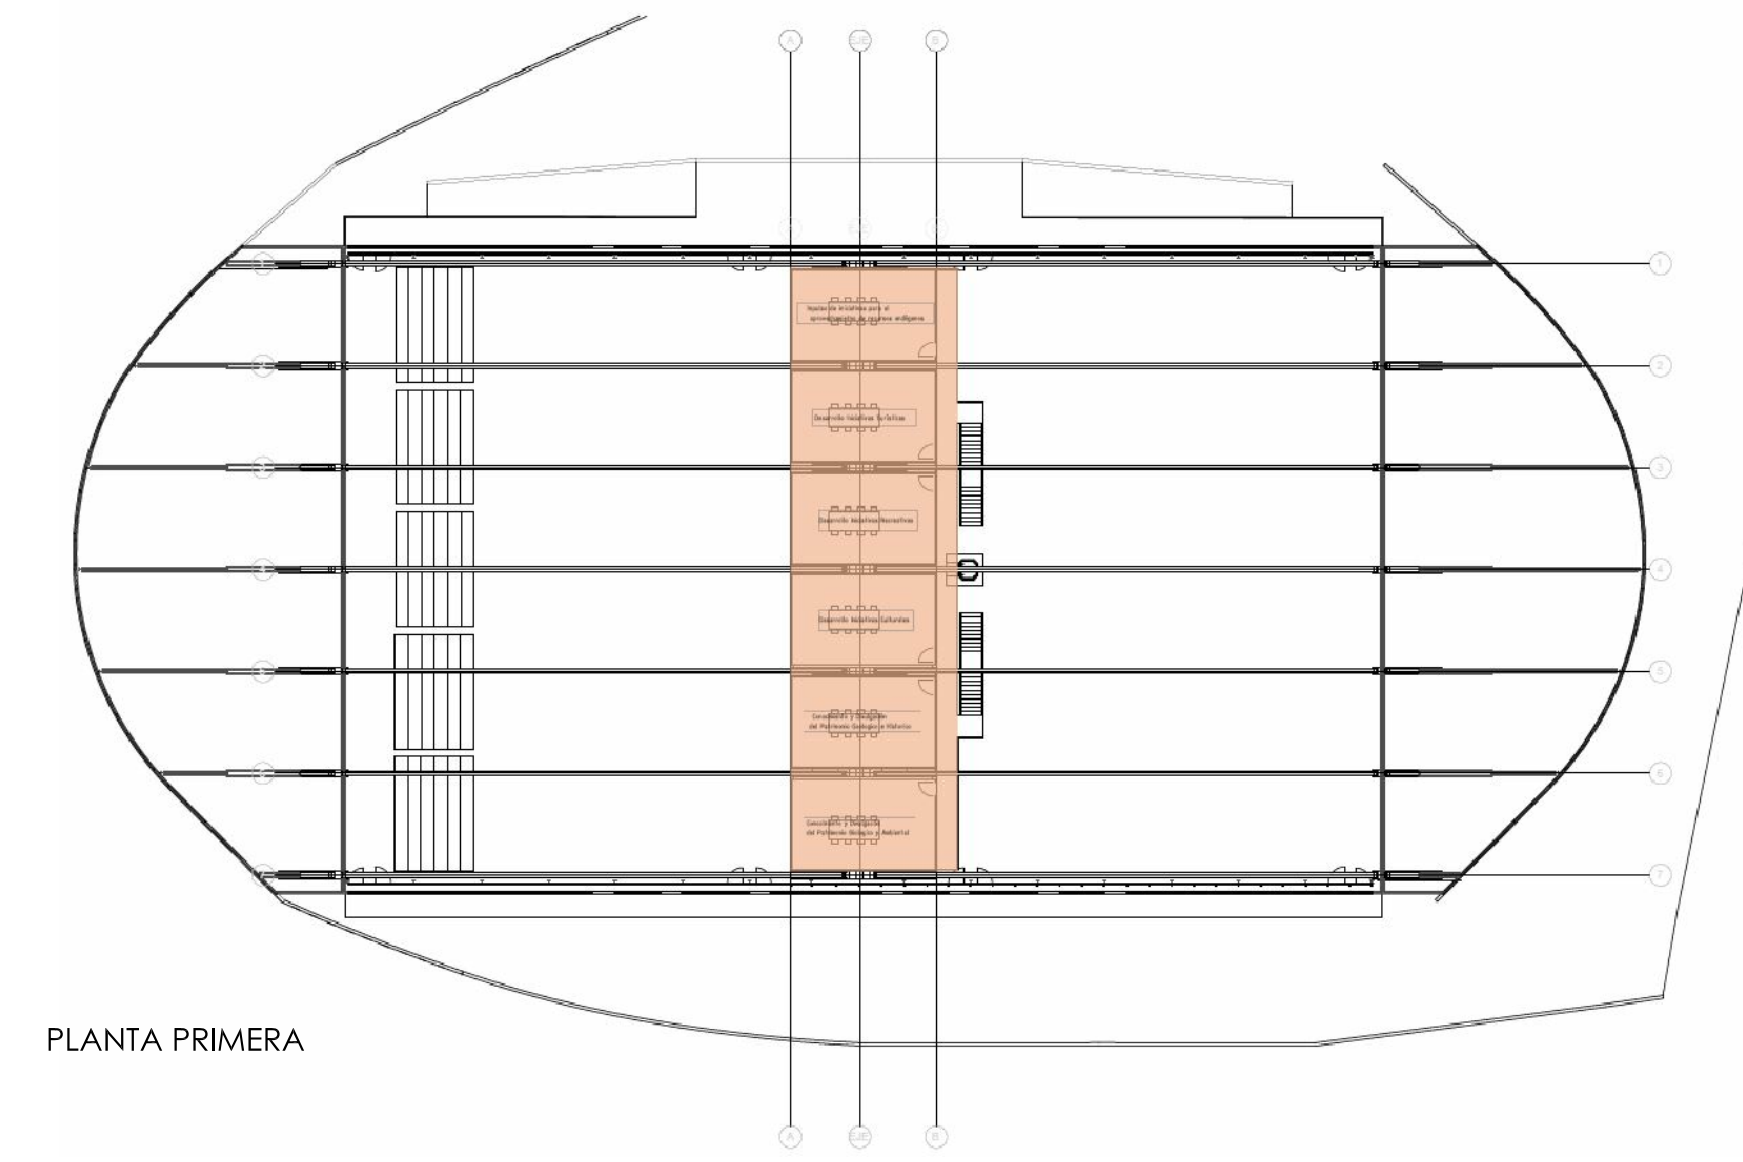

PLANTA PRIMERA

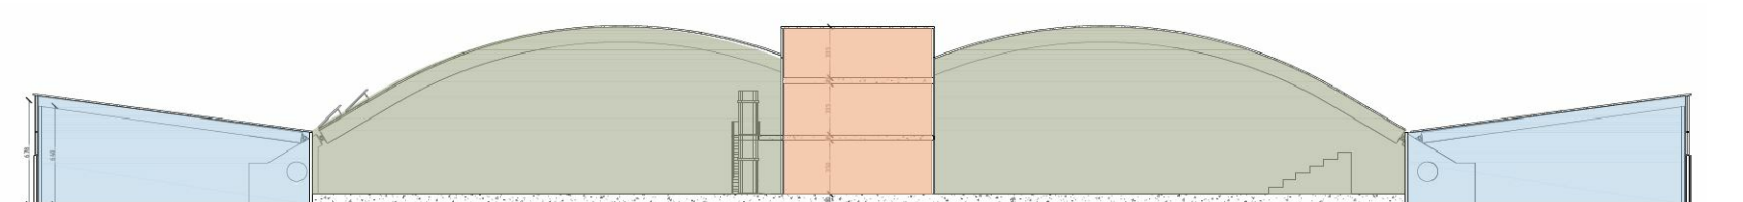

SECCIÓN LONGITUDINAL



INFOGRAFÍA DE LA INTERVENCIÓN

## INICIATIVAS TURÍSTICAS

- PUESTA EN VALOR DE LOS RECURSOS CULTURALES, BIOLÓGICOS Y GEOLÓGICOS



VISTA AÉREA DE ESTADO ACTUAL

## IMPULSO ECONOMÍA CIRCULAR Y BIOECONOMÍA

- APROVECHAMIENTO DE LOS RESIDUOS AGROALIMENTARIOS
- DESARROLLO DE LA PRODUCCIÓN LOCAL
- SOSTENIBILIDAD SOCIAL Y ECONÓMICA DEL MEDIO

### ESQUEMA DE USOS

- EVENTOS Y MERCADO PRODUCTOS ECOLÓGICOS
- CENTRO DE SERVICIOS
- ALMACÉN Y PLATAFORMA LOGÍSTICA
- ACCESOS

